


Схема границ прилегающих территорий с. Авыйган Каа-Хемского района Республики Тыва  
М 1:500


Условные обозначения:

- 1 Поворотная точка границ прилегающей территории
- :51 Кадастровый номер земельного участка
- 17:04:0902001 Кадастровый квартал
- Граница кадастрового квартала
- Граница земельного участка
- Граница прилегающих территорий
- Территория объектов здравоохранения
- Территория жилой застройки
- Территория объектов образования
- Территория административно-делового культурно-досуговой и коммерческого назначения
- Территория производственного предприятия
- Территория транспортной инфраструктуры
- Территория инженерной инфраструктуры
- Территория рекреационно-спортивного назначения

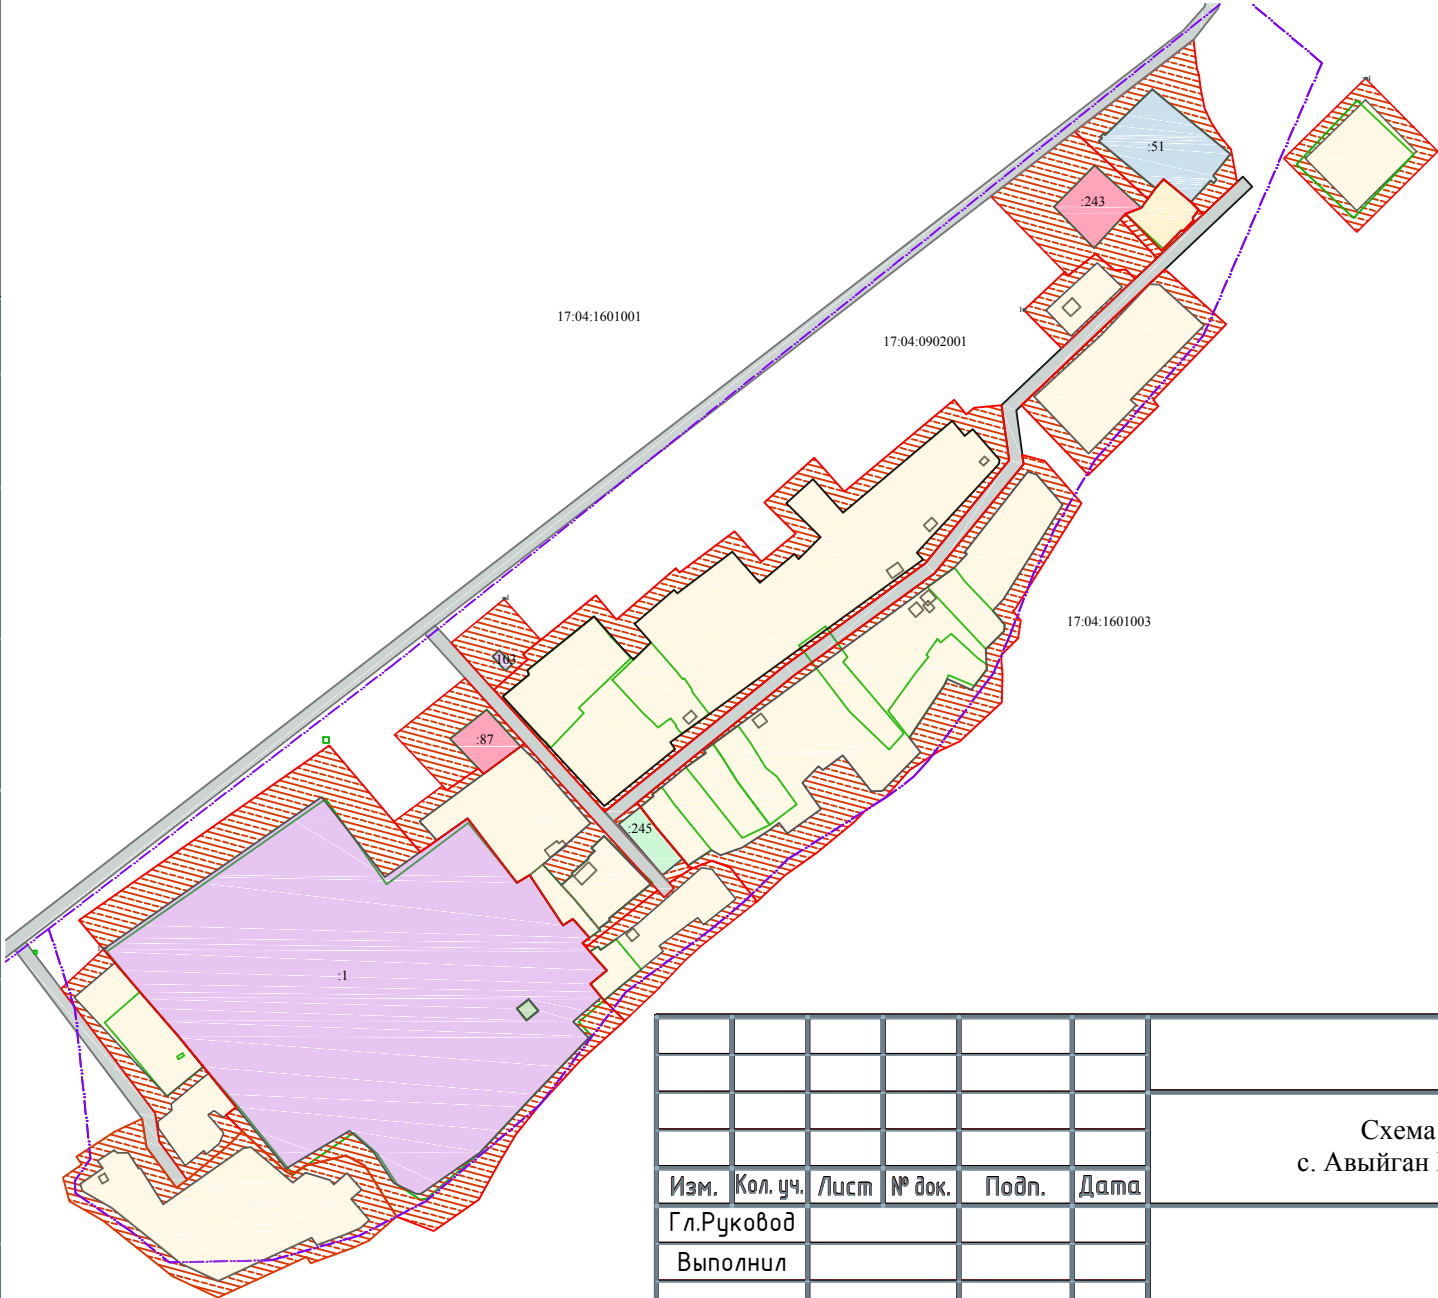

Изм.	Кол. уч.	Лист	№ док.	Подп.	Дата
Г.л.Руковод					
Выполнил					

Схема границ прилегающих территорий  
с. Авыйган Каа-Хемского района Республики тыва

Стадия	Лист	Листов
П	1	
 000 "Центр кадастровых инженеров"		